



HELPMANCENTRALE  
8 Helpspark 300  
Postbus 678  
9700 AR Groningen  
Tel 050 31 44 555  
Fax 050 31 38 958  
WWW.TEAM4.NL

13500 2000

2000 15530

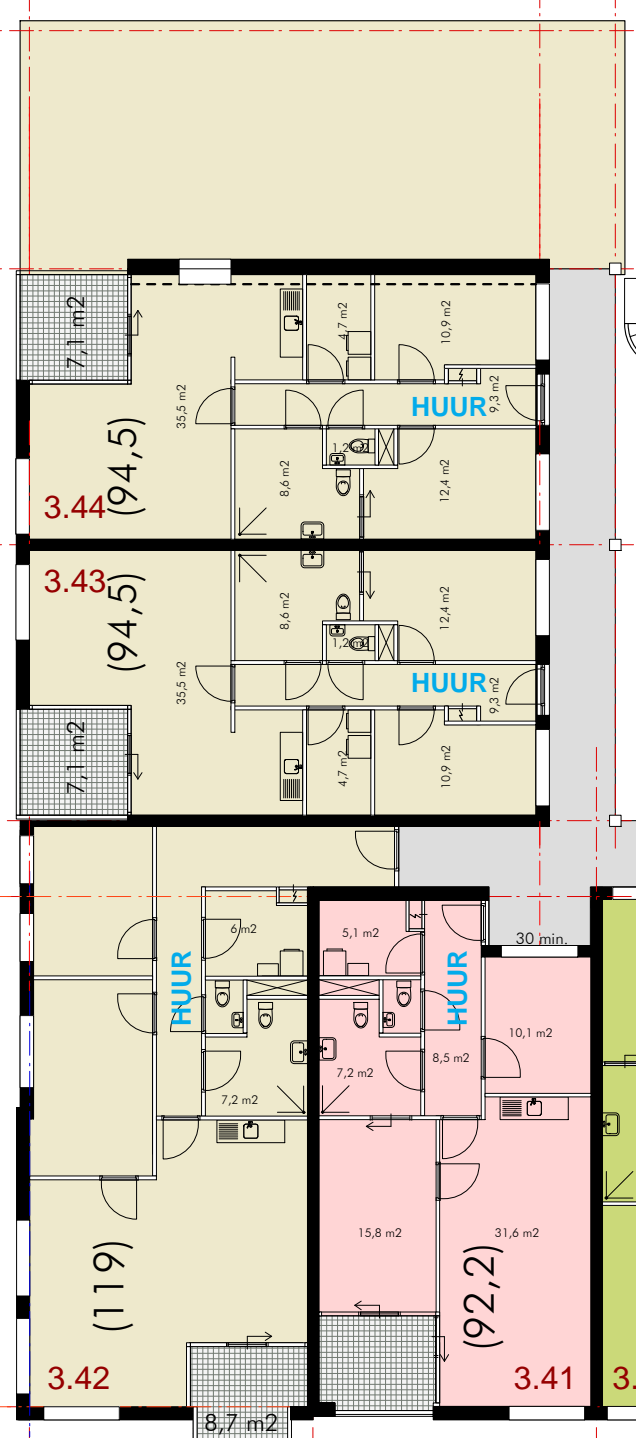

7a 6300  
6a 7300 vluchttrap  
5a 7300

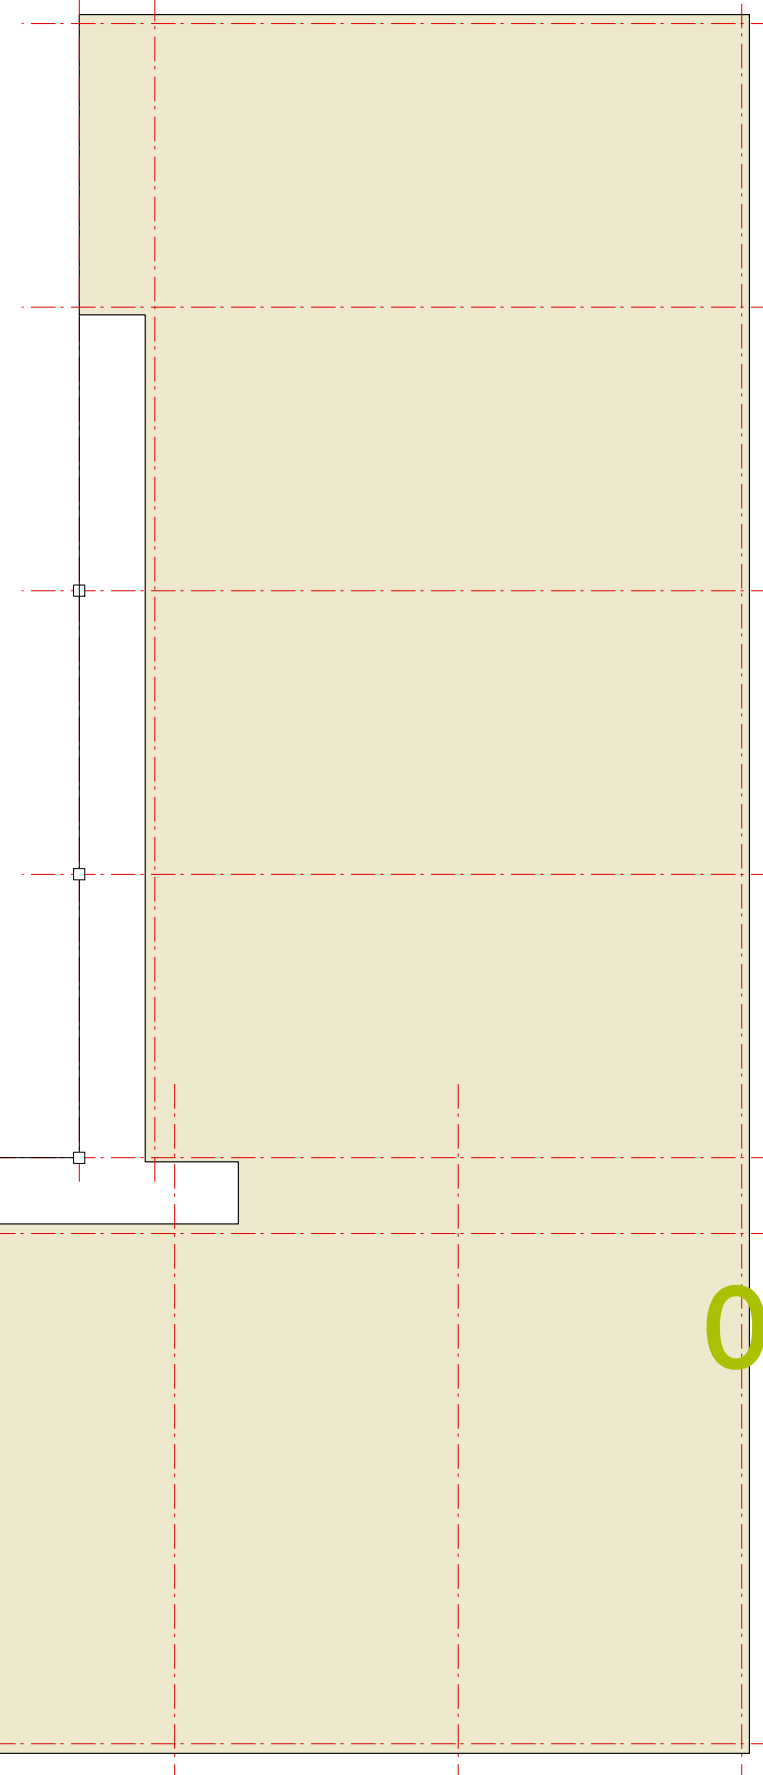

7 7500  
6 7500  
5 7500  
4 2000  
3 2000

A 7500 B 7500 C 7500 D 7500 E 7500 F 6800 G 7500 H 7500 I 7500 J 7500 K

(tussen haakjes: oppervlak tussen bouwmuren en gevels, incl balkon)

0712

11250  
le Graaf  
Locatie  
Leek  
Onderwerp  
verdieping 3  
Opdrachtgever  
Wolfsen Waard  
Schaal  
1:200  
Datum  
02.12.2009

3e