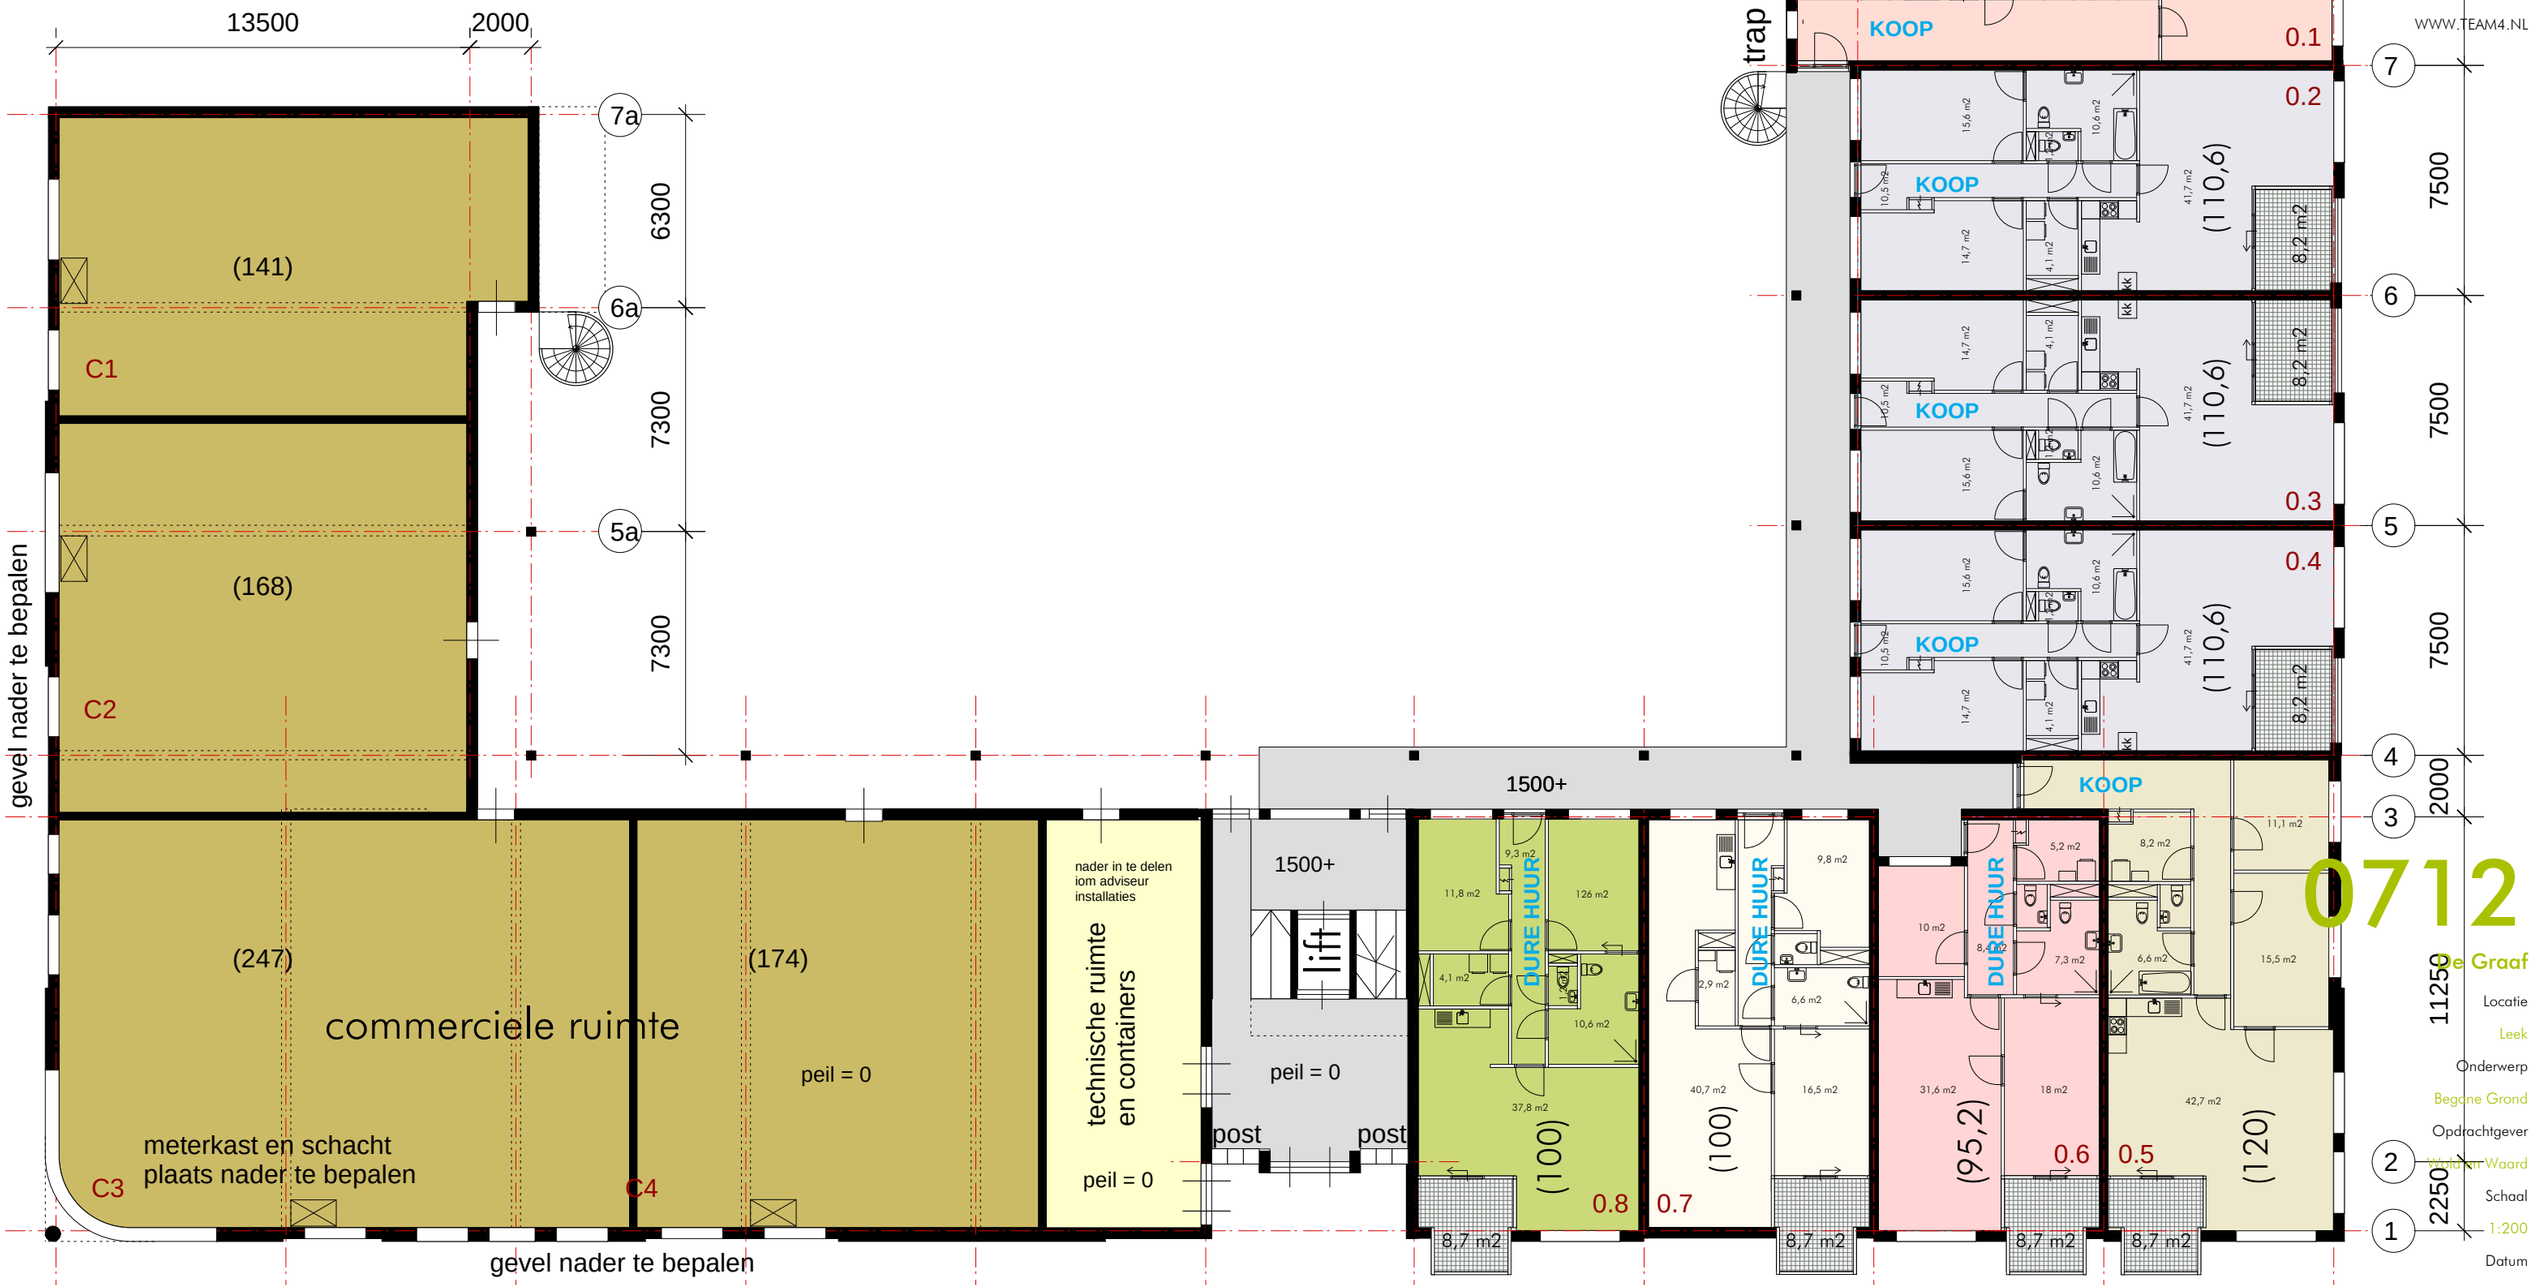

TEAM 4 ARCHITECTEN

HELPMANCENTRALE
Helpstpark 300
Postbus 678
9700 AR Groningen
Tel 050 31 44 555
Fax 050 31 38 958
WWW.TEAM4.NL

0712

De Graaf

Locatie
Leek

Onderwerp
Begane Grond

Opdrachtgever
Wijdan Waard

Schaal
1:200

Datum
02.12.2009

BG